


2. OBERGESCHOSS 1:100

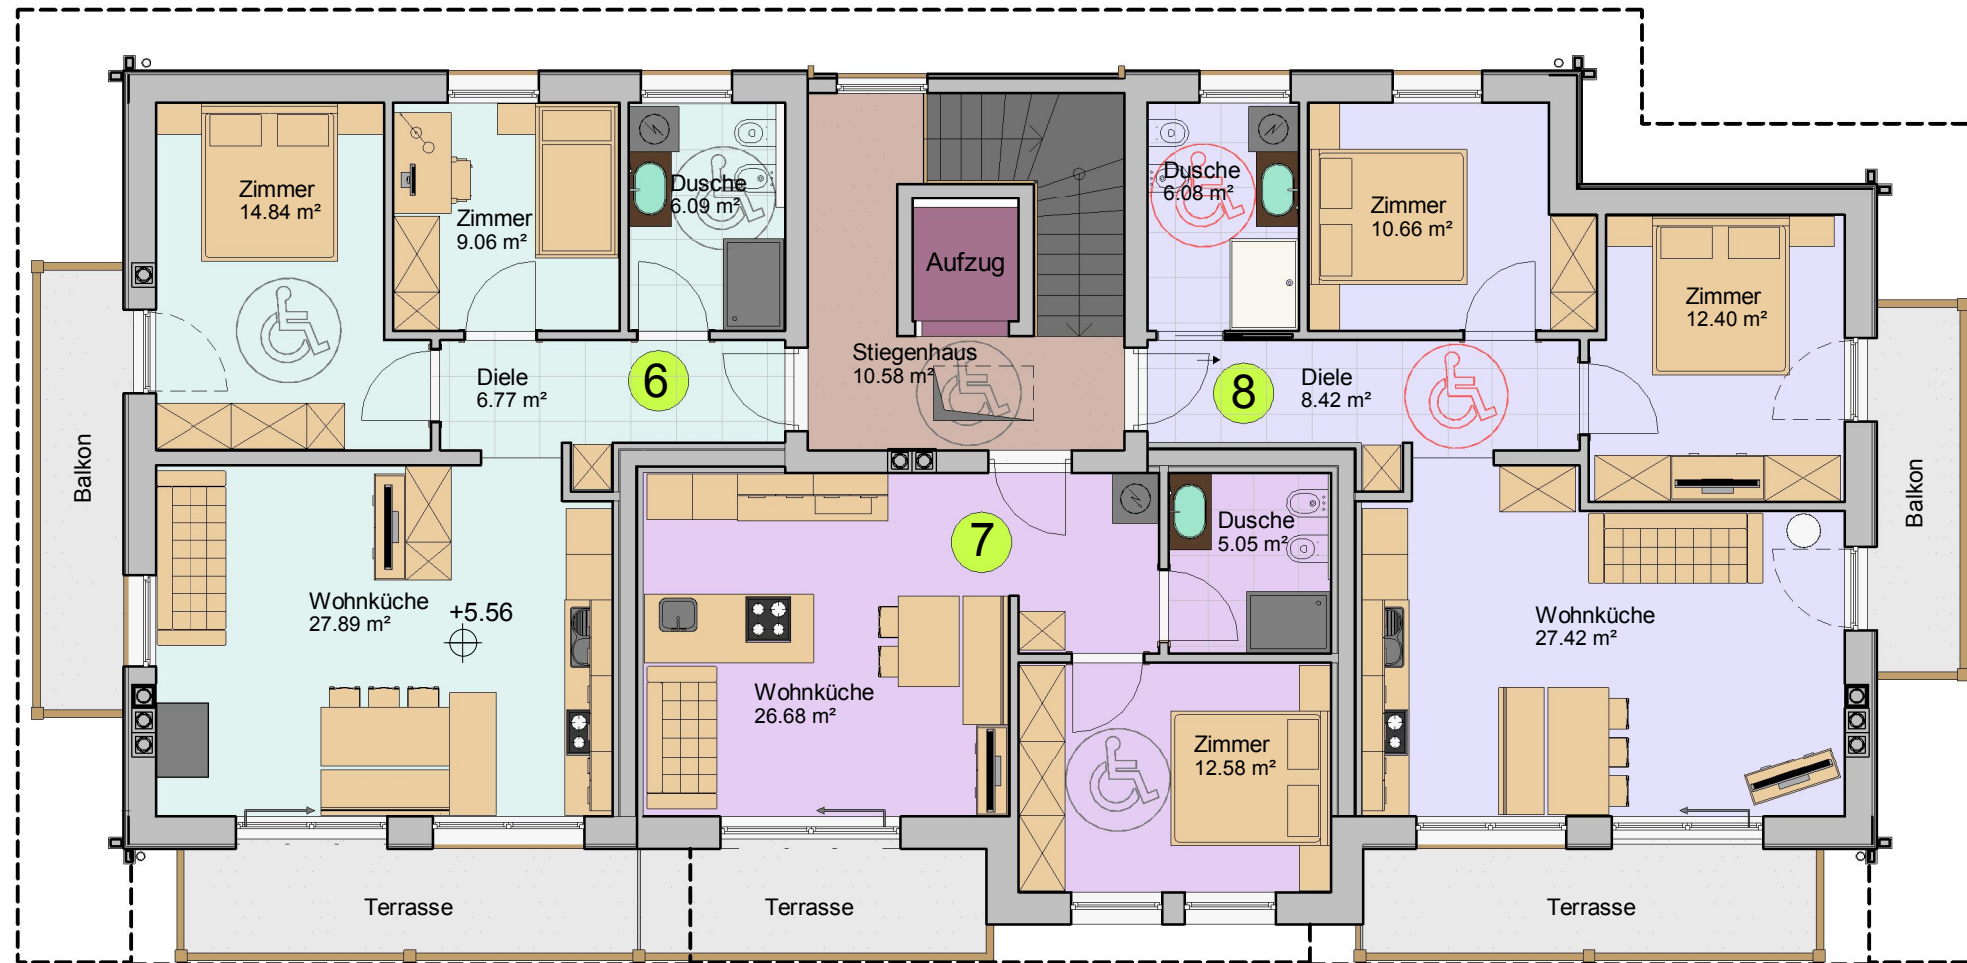

Nr.6 Dreizimmerwohnung

Nettofläche = **64,44m²**
Terrasse = **19,44m²**
Keller inbegriffen

Nr.7 Zweizimmerwohnung

Nettofläche = **44,31m²**
Terrasse = **9,30m²**
Keller inbegriffen

Nr.8 Dreizimmerwohnung

Nettofläche = **64,85m²**
Terrasse = **18,30m²**
Keller inbegriffen