


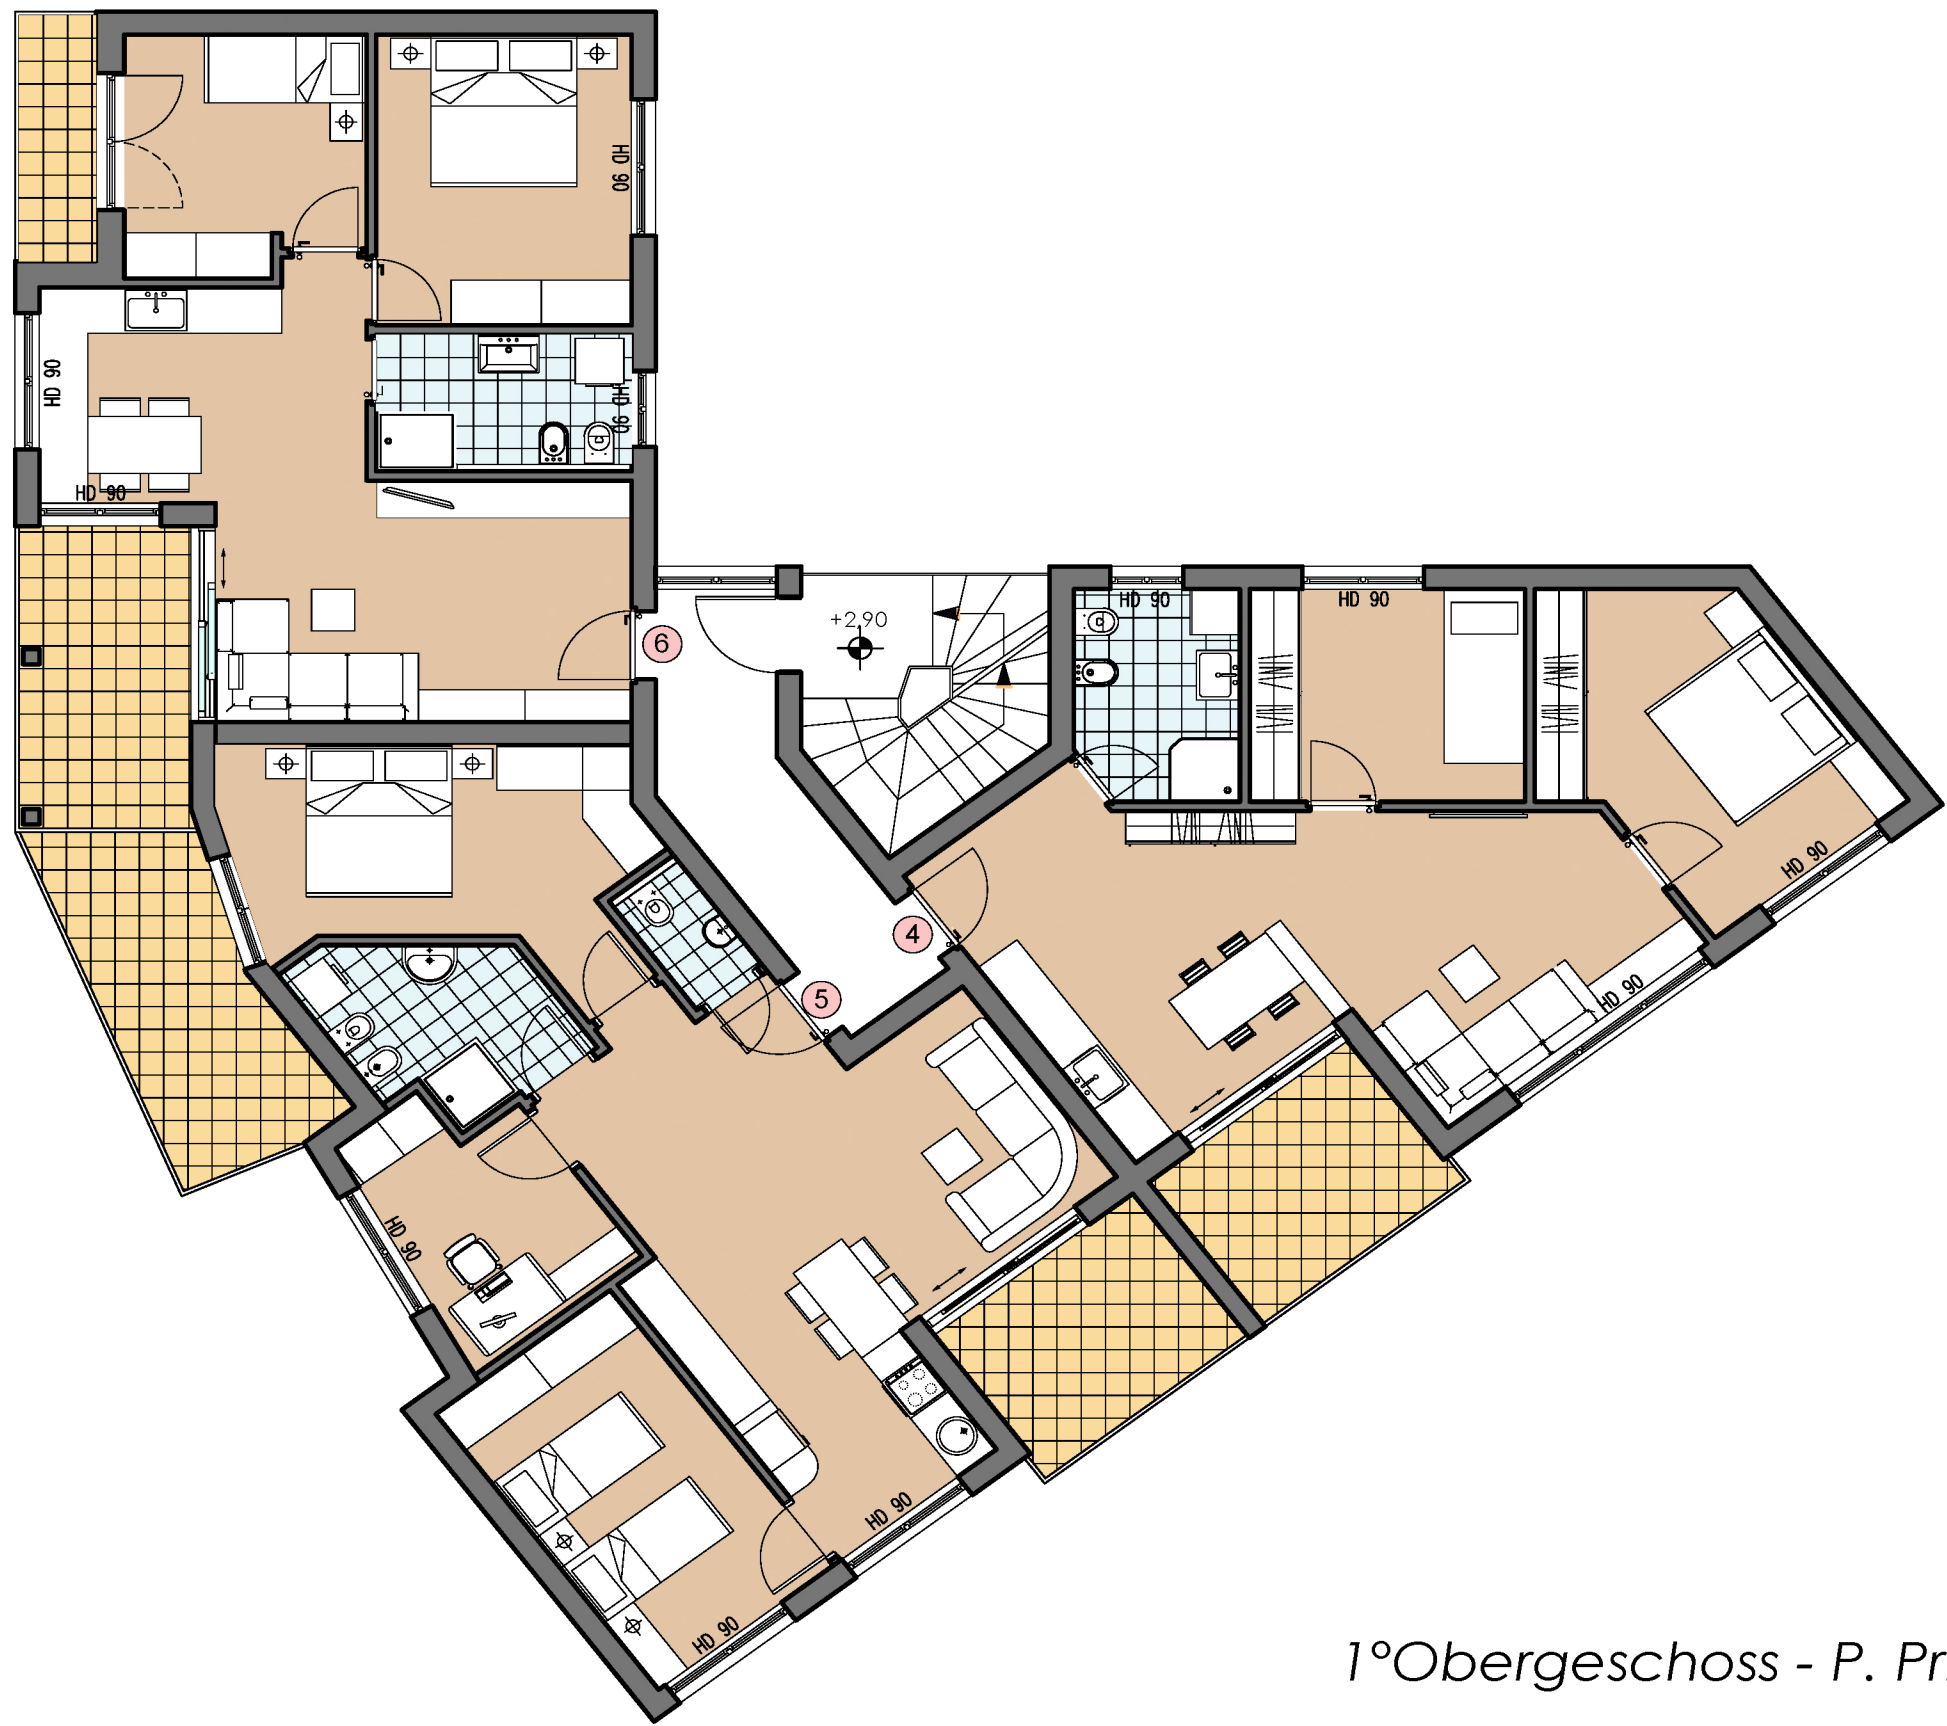

1°Obergeschoss - P. Primo 1:100